


PROJECTO DAS ALTERAÇÕES QUE A FIRMA GÖA & DINHEIRO PRETENDE FAZER NO SEU PRÉDIO EM CONSTRUÇÃO NA
 MEDA D. AFONSO HENRIQUES TORNEJANE PARA A RUA JOÃO DE MENEZES. FREQUEZIA DE ARRIOIOS. OBRA Nº 1523.
 LICENÇA Nº 162.

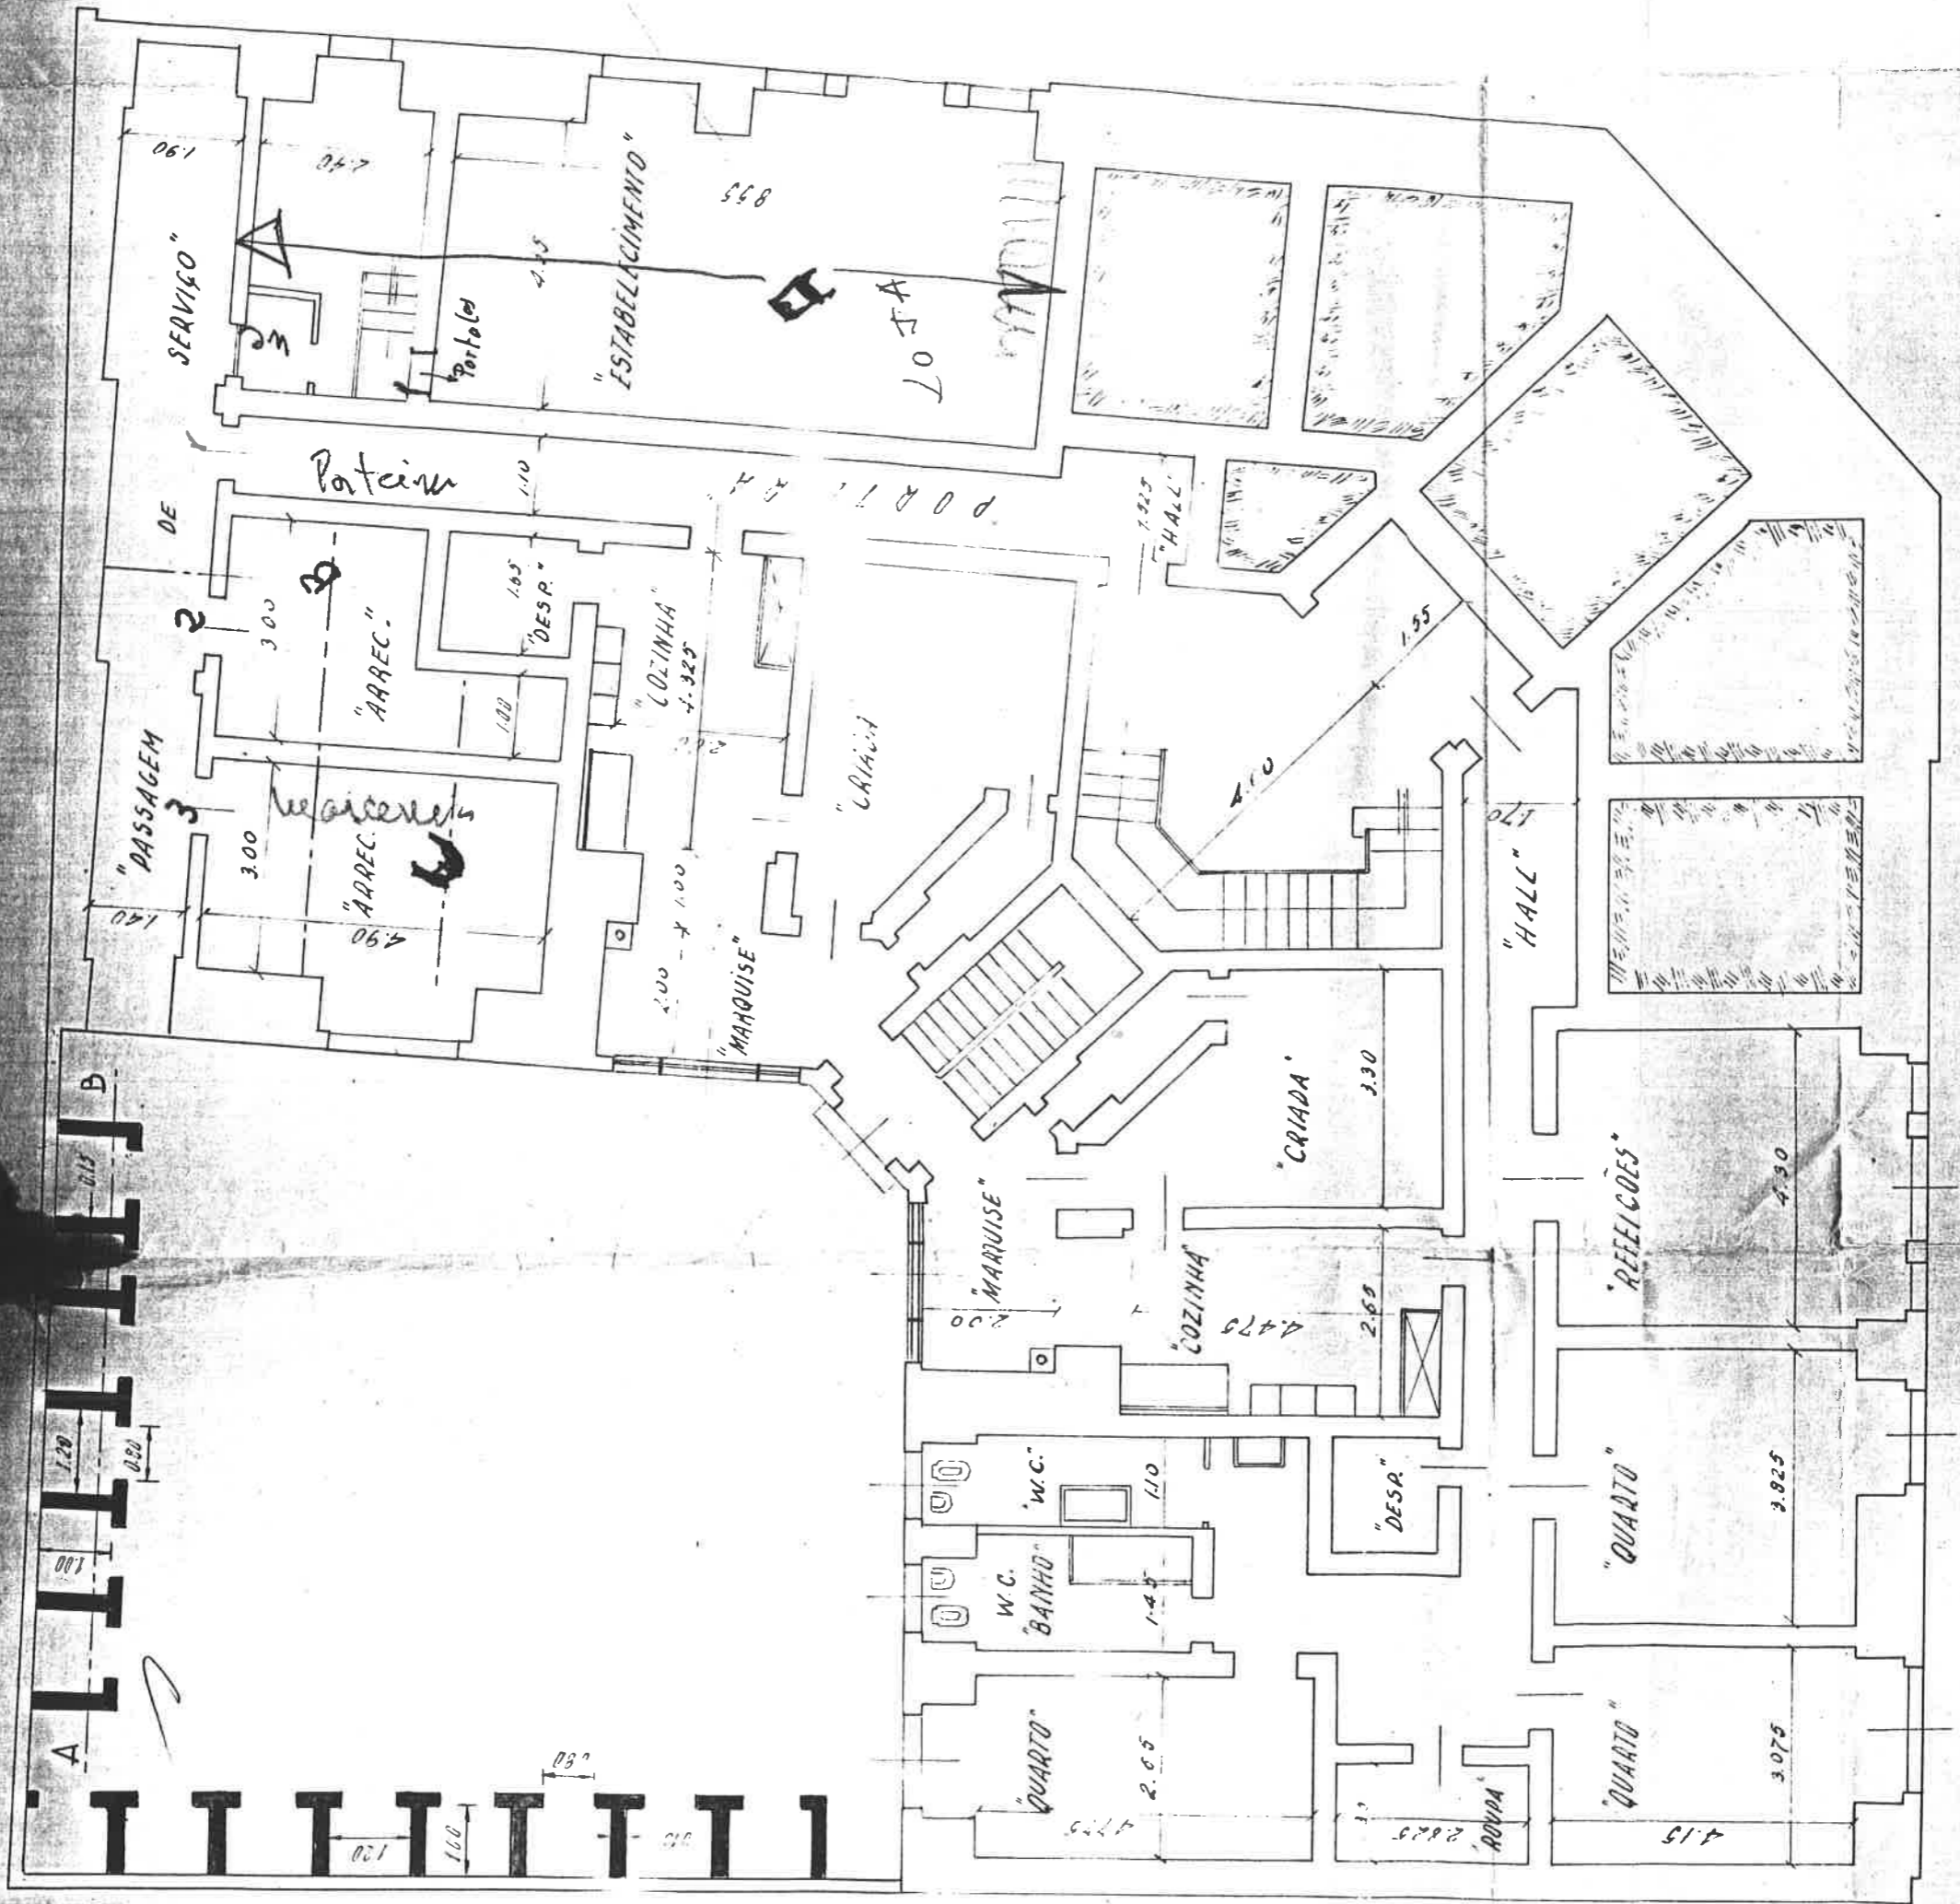

PLANTA DA CAVE. ESCALA 1:100.

