


Est. Benfica de Lisboa

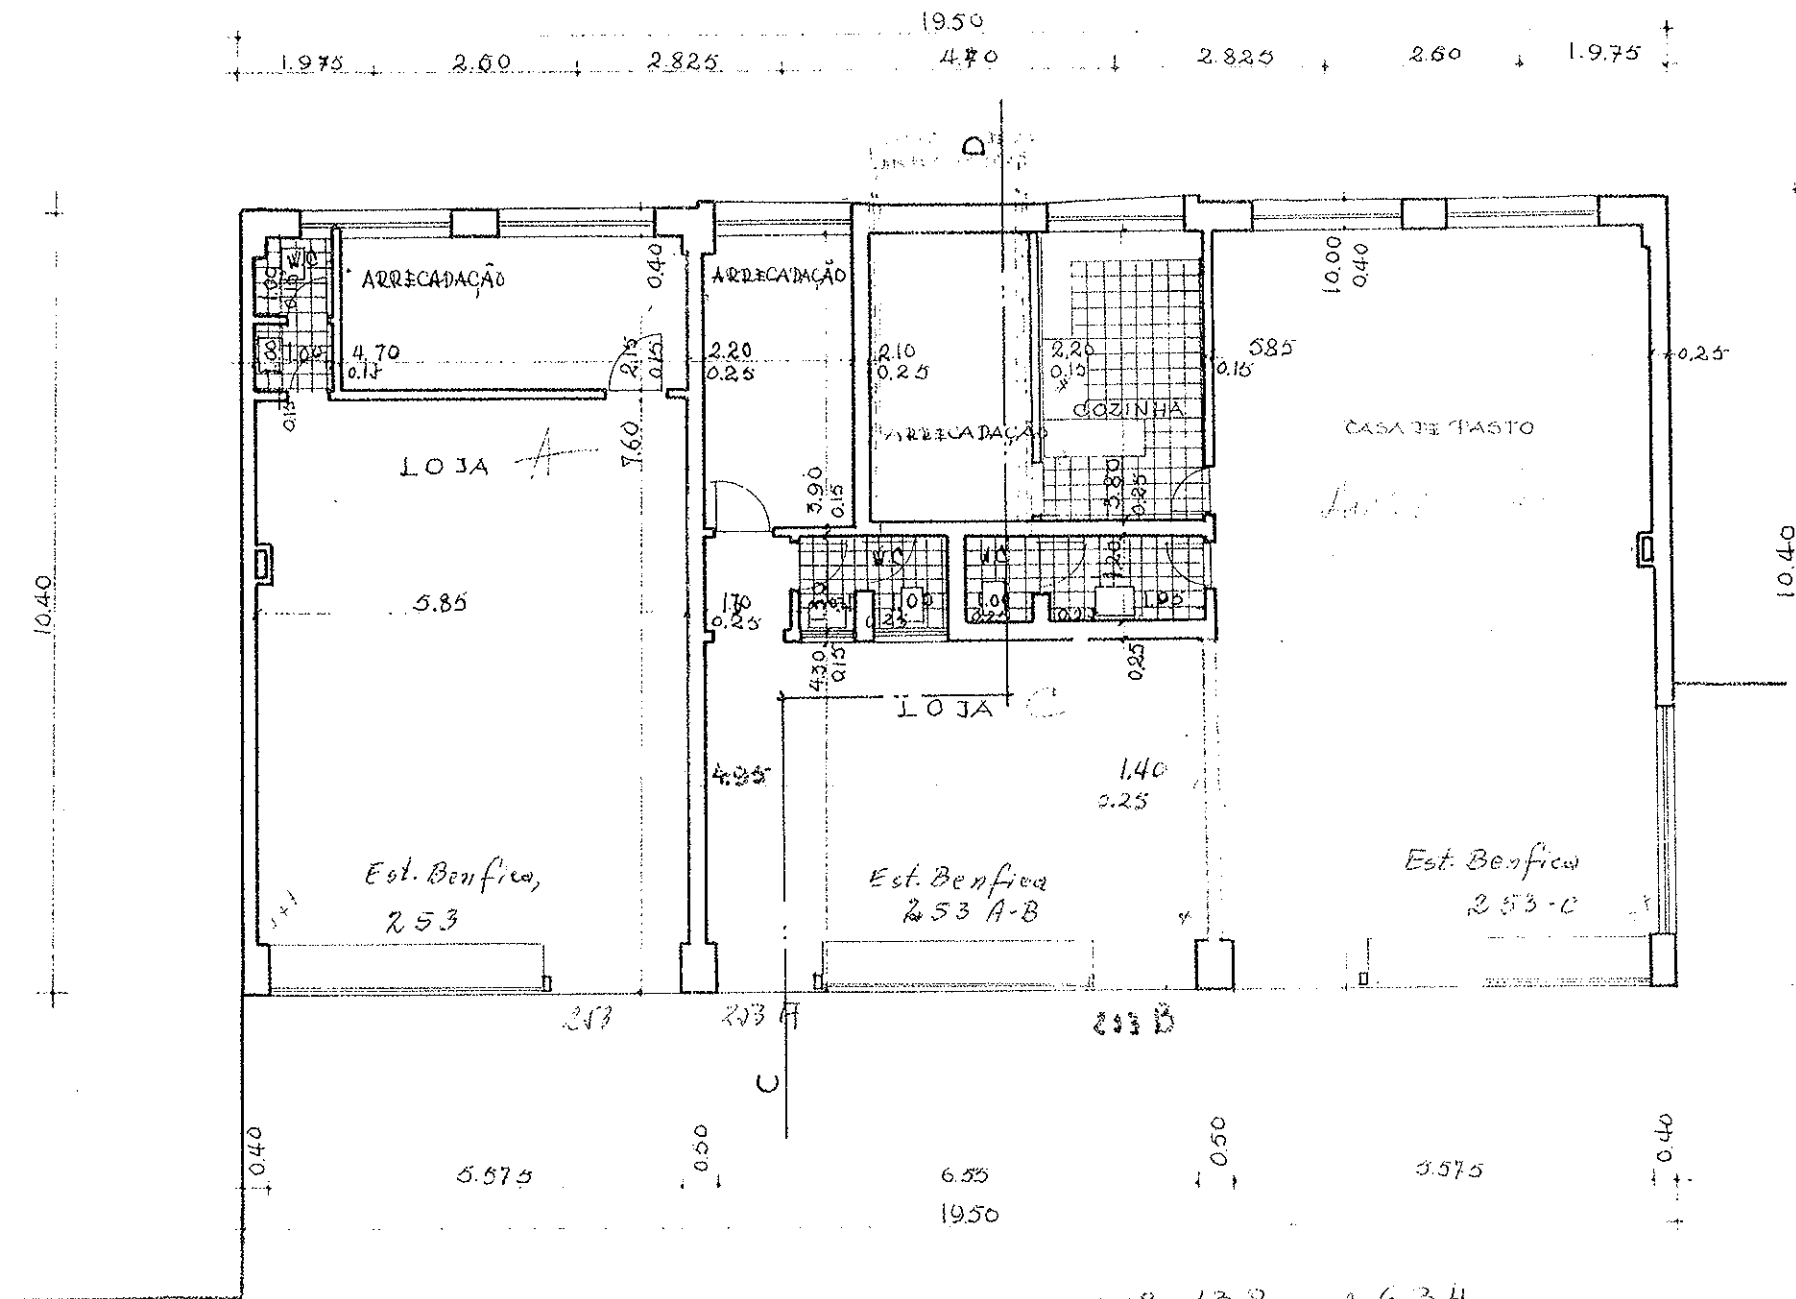

AVP-132 e 634
 ESTRELA DE BENFICA N.º 253, COM
 RUA DAS FORMAS N.º 4, LISBOA

escala 1:100

PLANTA DO 1º PISO (lojas)