
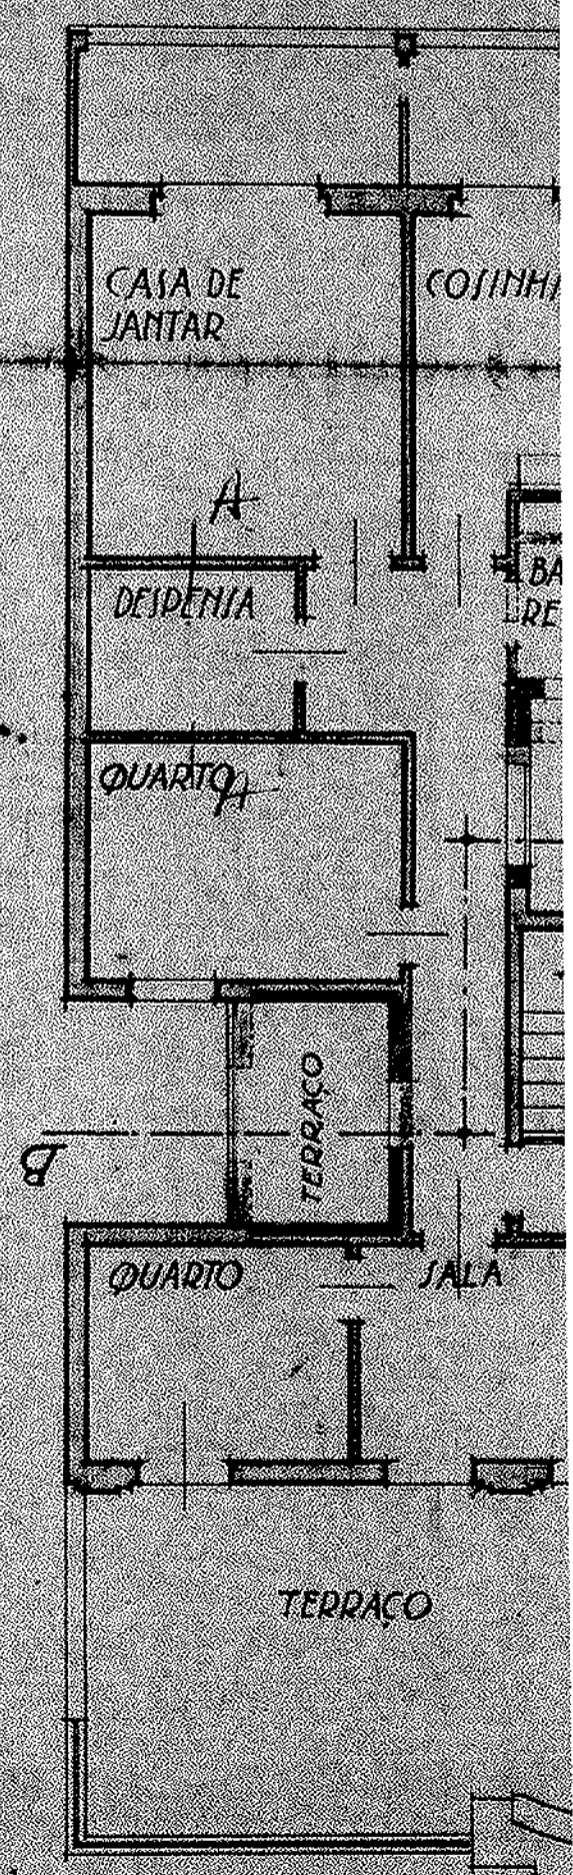


R/C  
C  
ALC

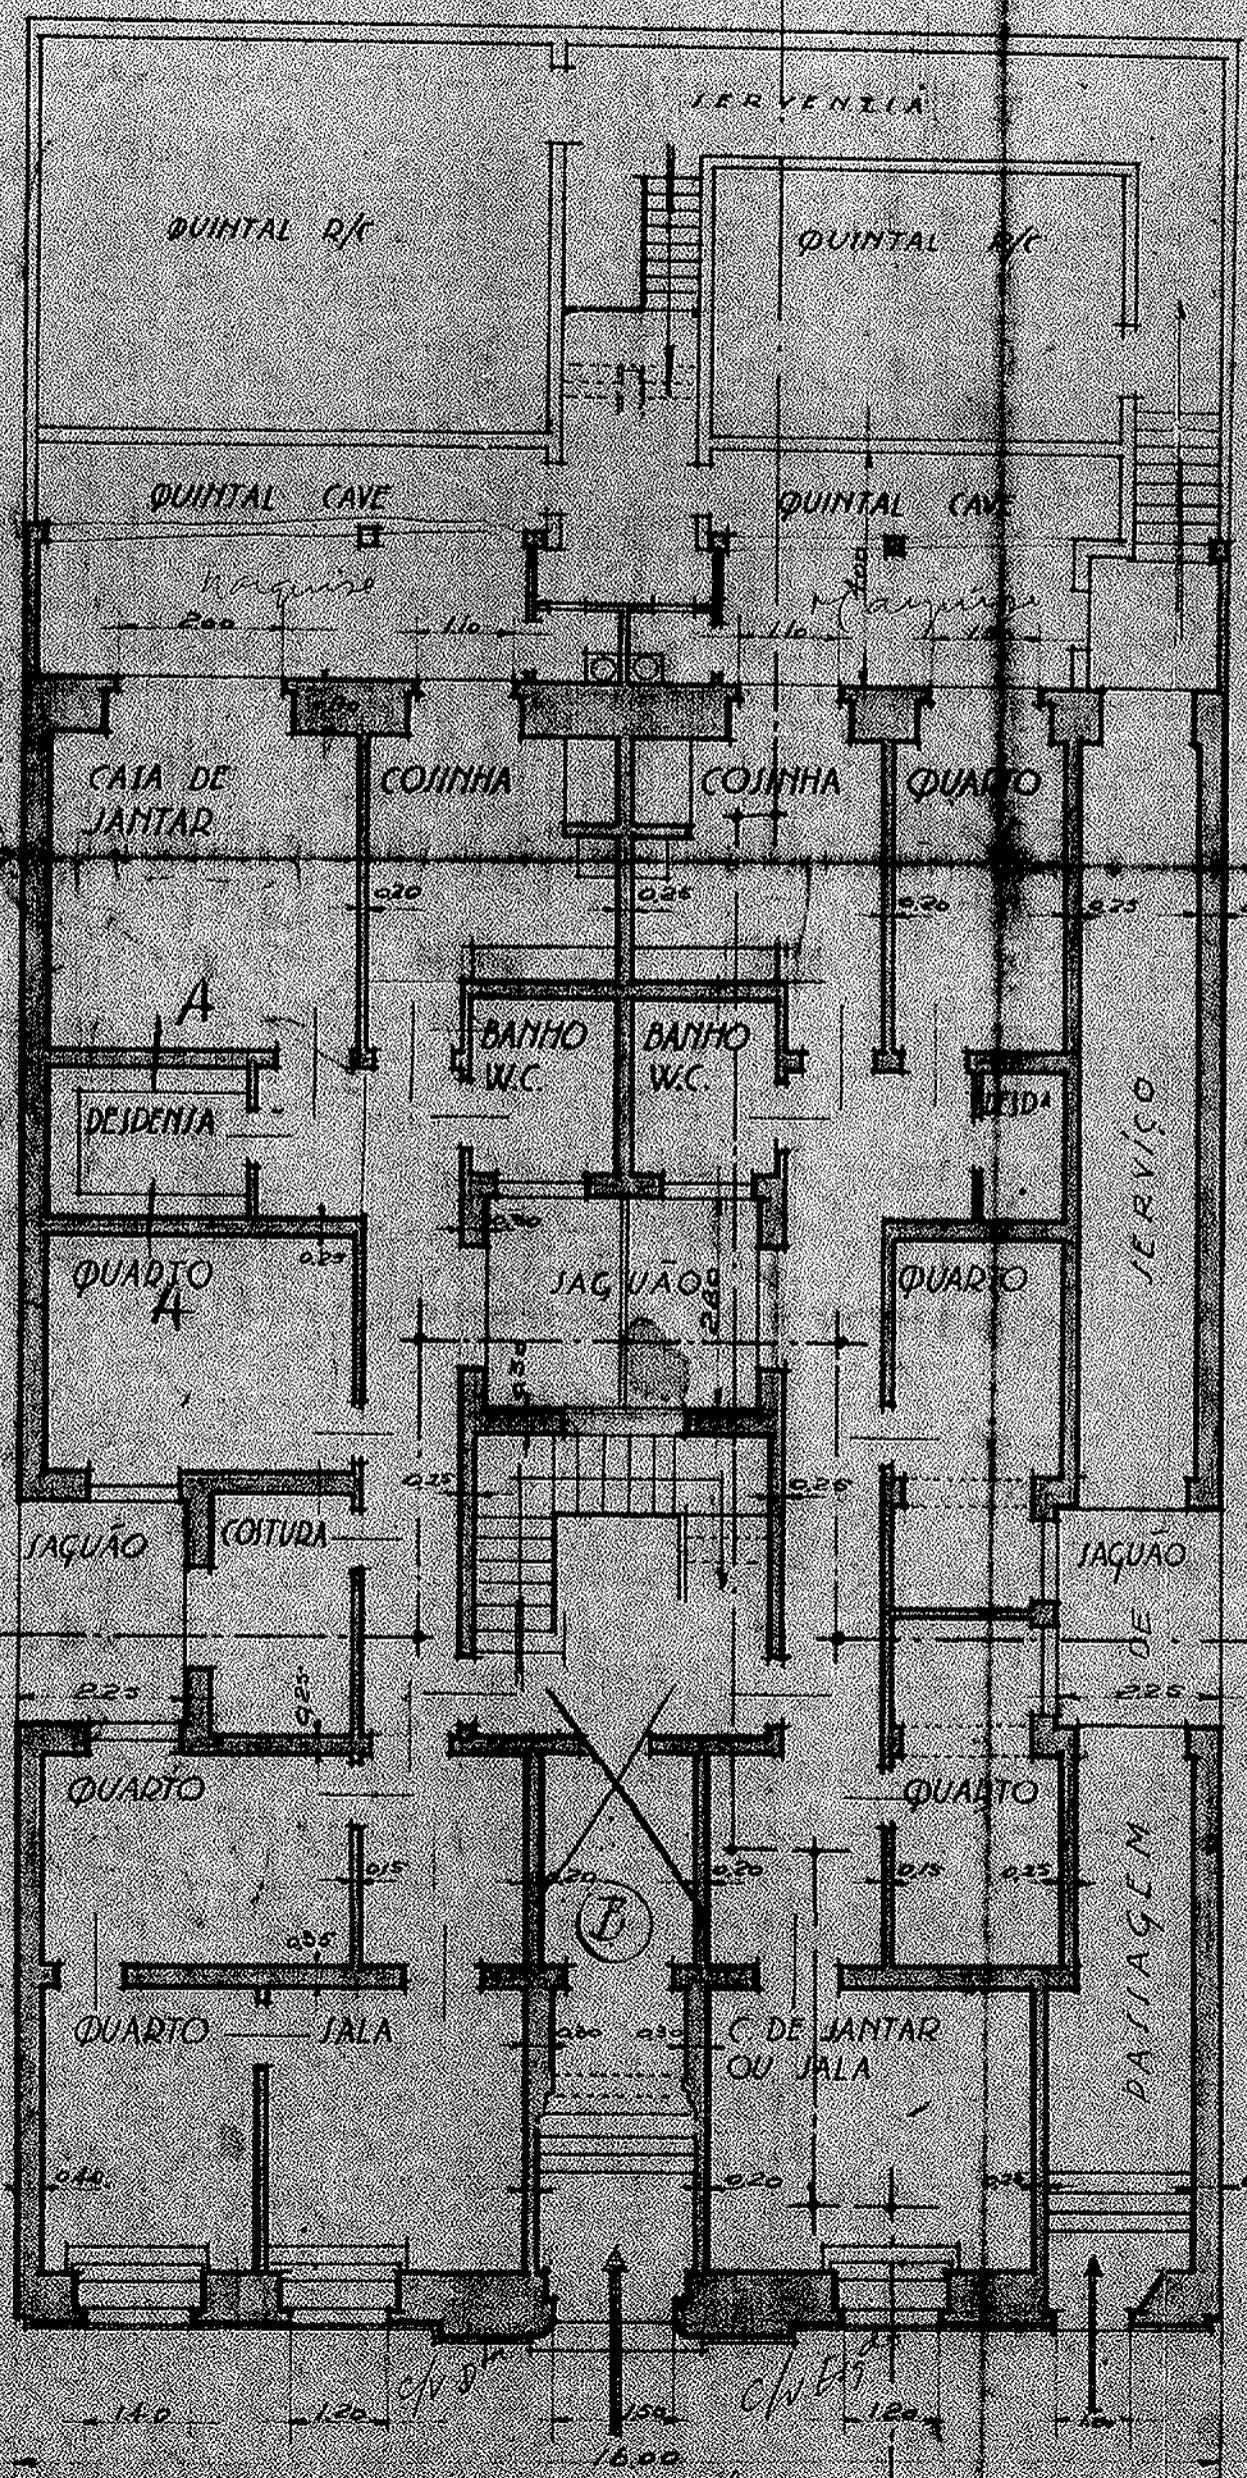

PLANTA DA CAVE (NOVO) C/V

PLANTA DO 3º ANDAR

SUBSTITUÍDO

PLANTA DO 4º ANDAR