


LOGERIO DOURO COMUM

B

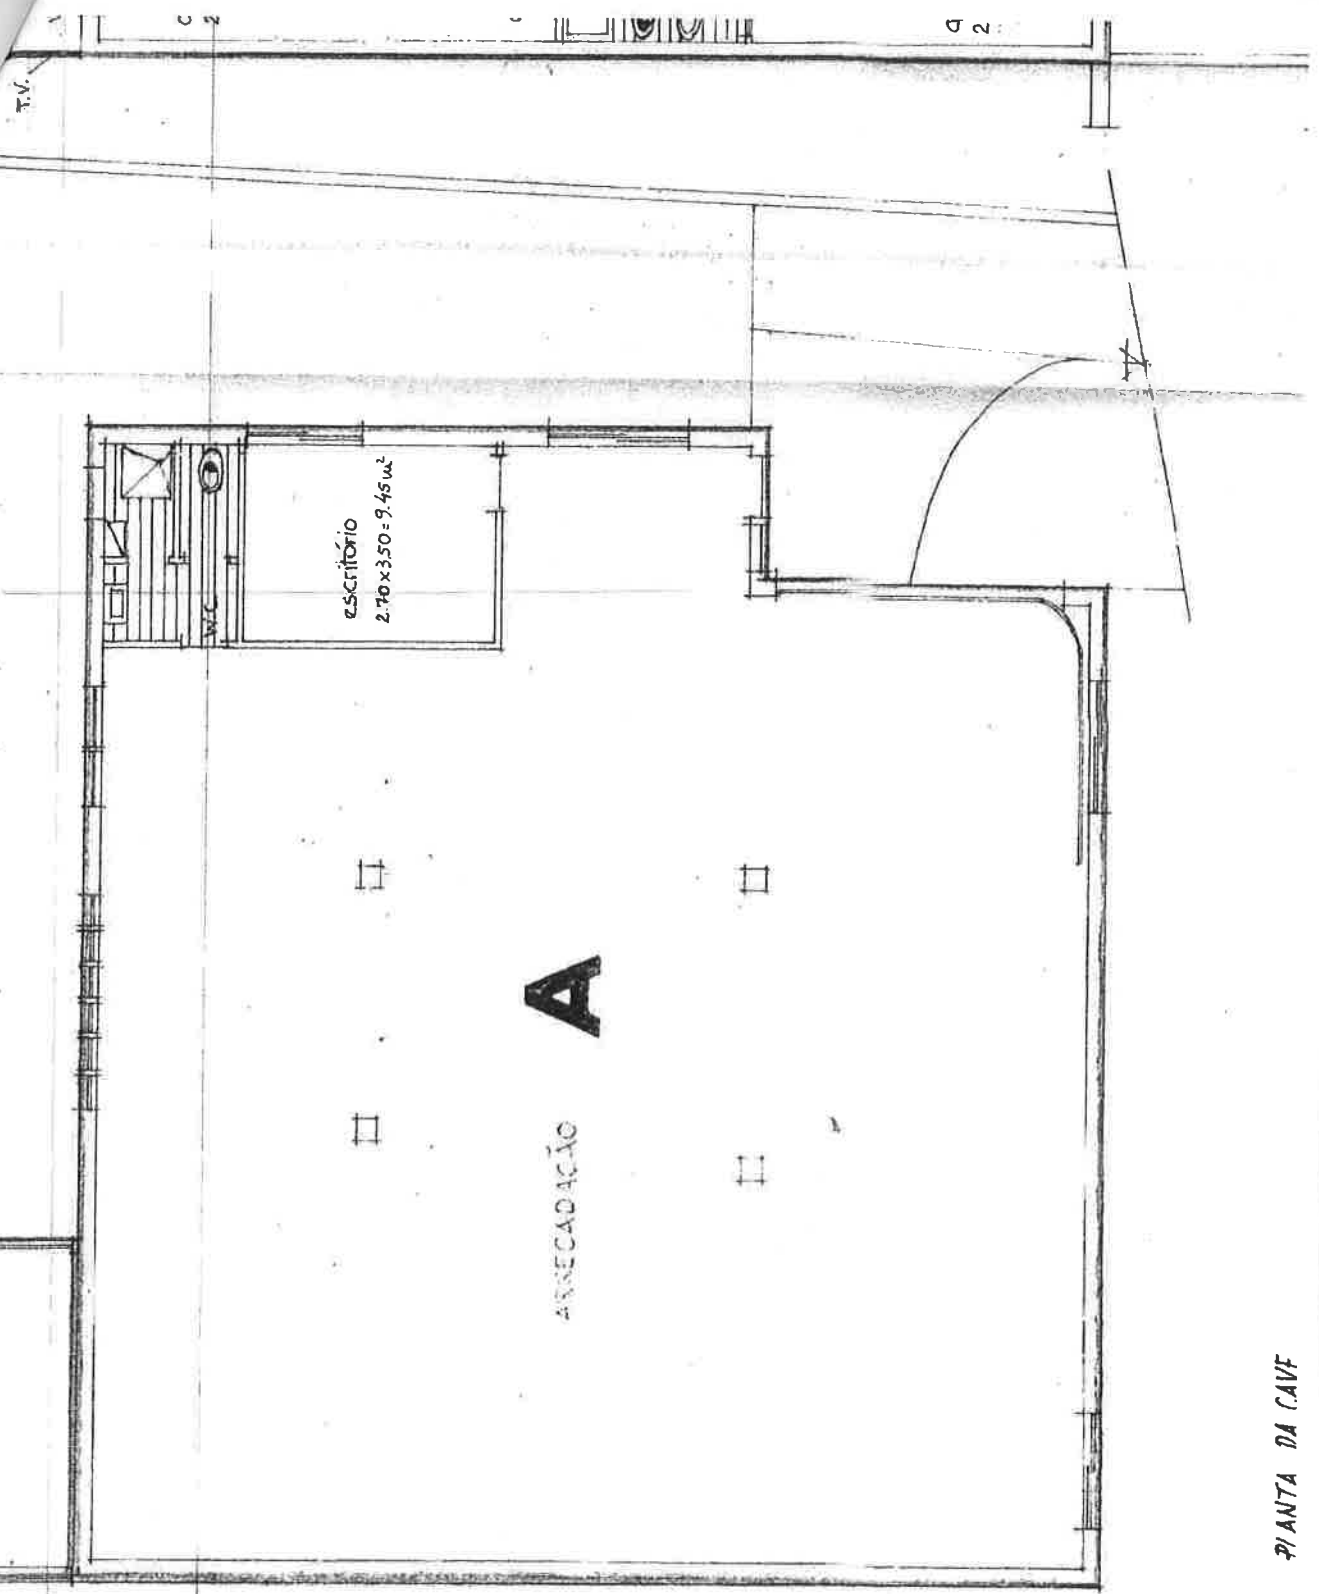

A

ANEXACAO

escritório
2.70 x 3.50 = 9.45 m²

W.C.

PIANTA DA CAVE

FOTOCÓPIA DE ACORDO COM AS TELA
FINAIS DO PROCESSO N.º 4100/79