

DIO DE RENDIMENTO

•O•PROPRIETARIO•

VASCO DA GAMA 52-52A  
DAMIÃO DE GÓIS 11

TALHAO Nº 12


•PVA•X•DA•ENCOSTA•D•A•JUD

21334

5

375

24  
3/9

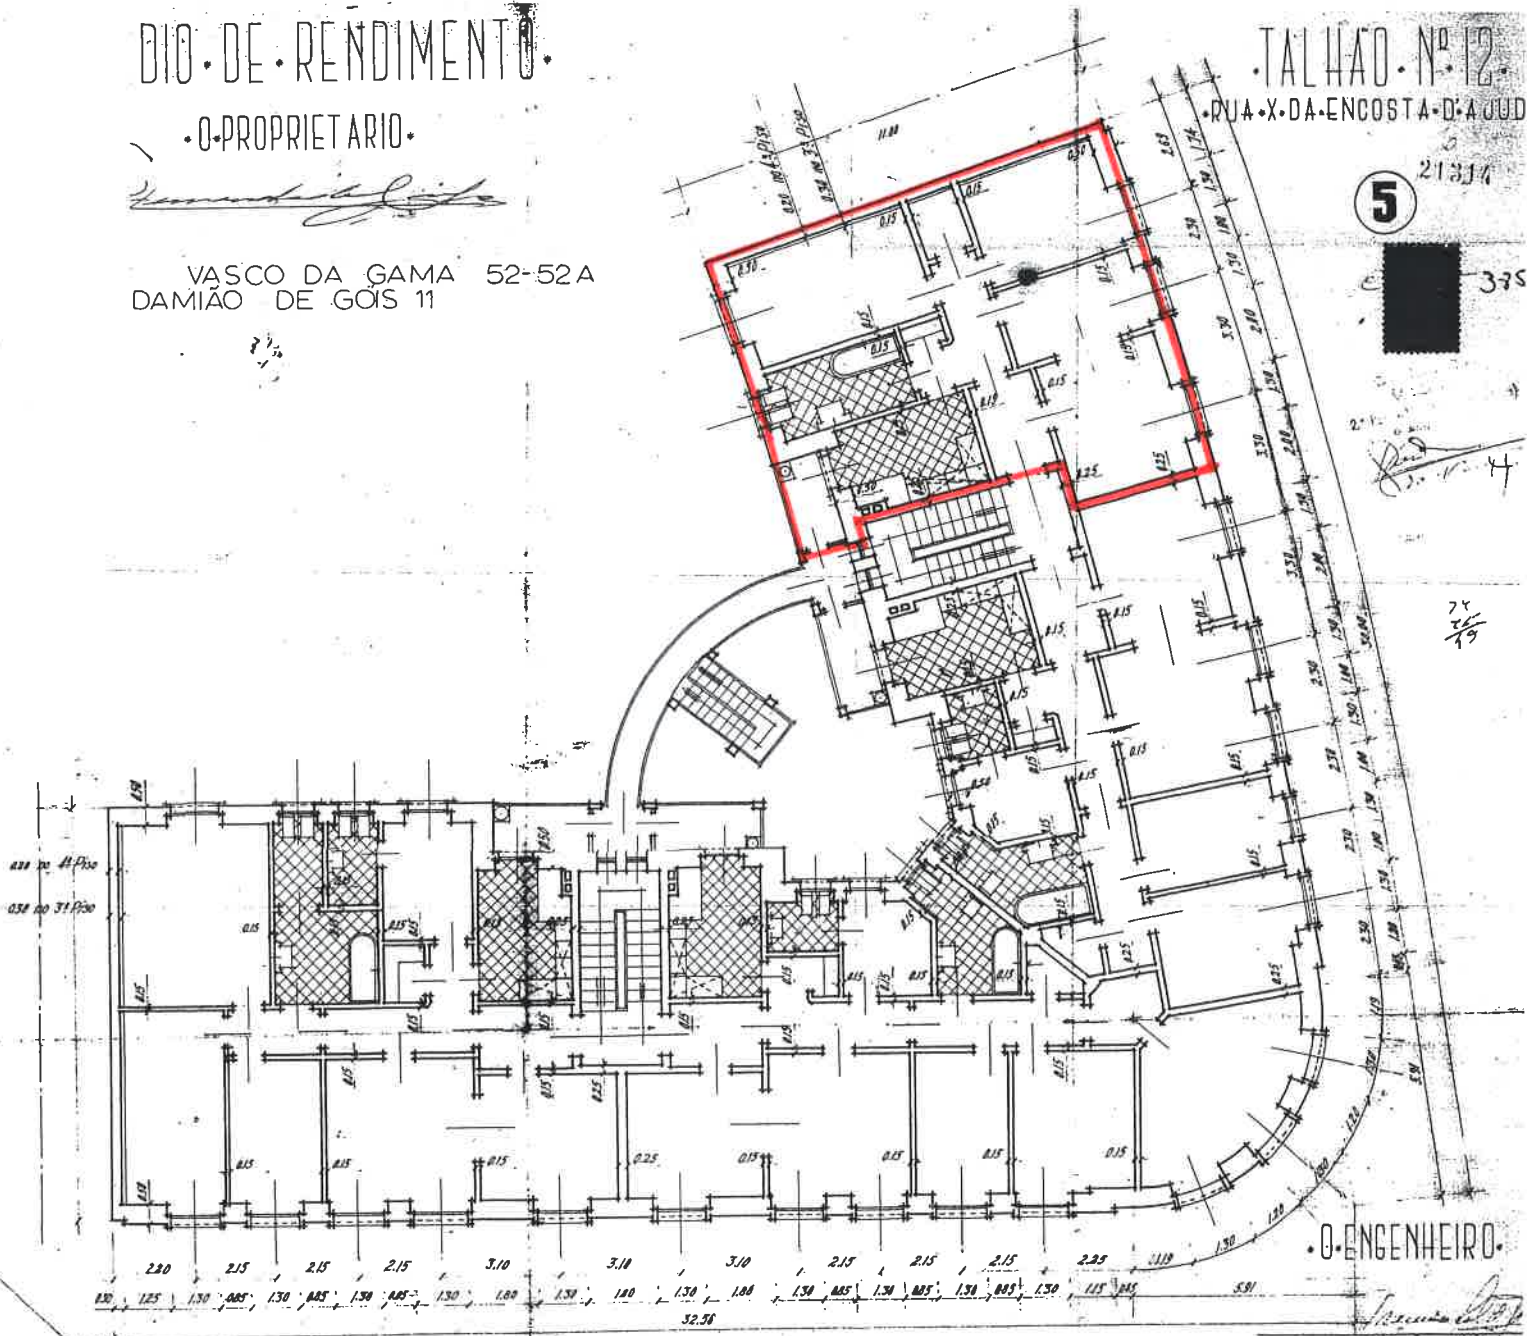

•O•ENGENHEIRO•

•PLANTA DO 3.º E 4.º PISO•

DE •QOI•PIM•