


ESTE DESENHO É PROPRIEDADE DO AUTOR. ESTÁ EXPRESSAMENTE PROIBIDA A SUA REPRODUÇÃO TOTAL OU PARCIAL SEM AUTORIZAÇÃO EXPRESSA DO MESMO

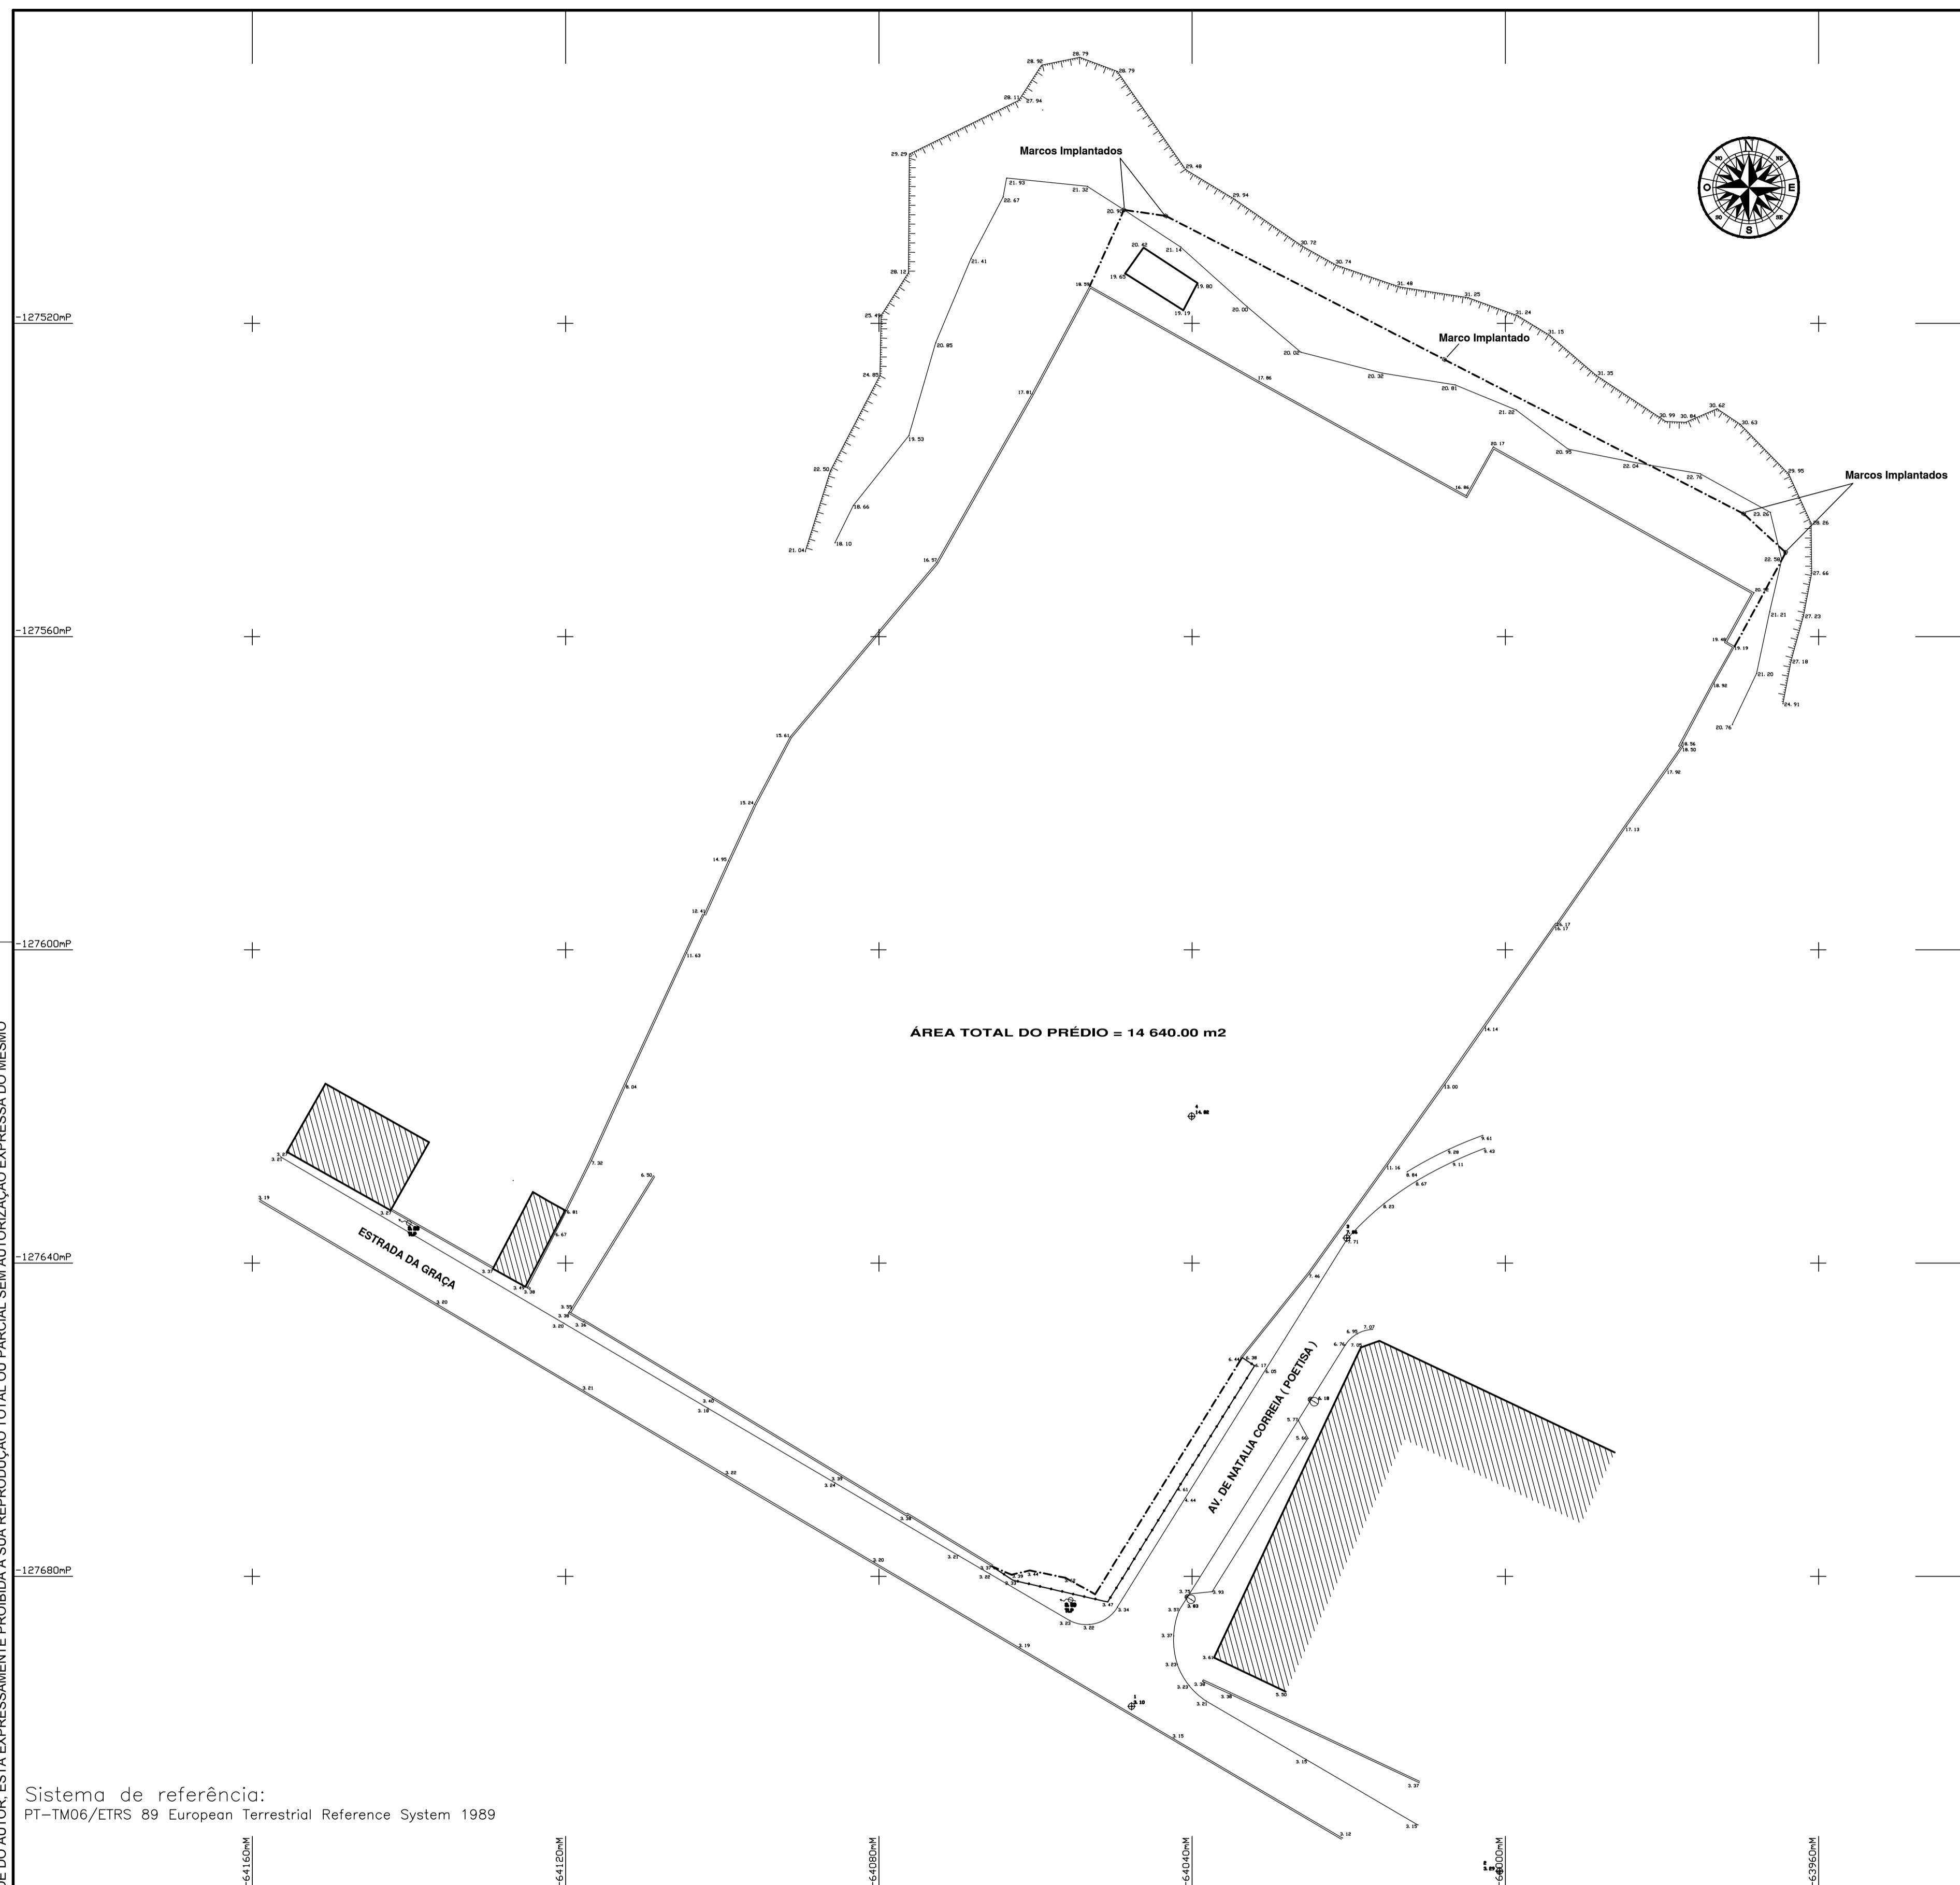

Sistema de referência:
PT-TM06/ETRS 89 European Terrestrial Reference System 1989

SIMBOLOGIA					
MARCO GEODÉSICO		ESTREMA		MURO PEDRA	
ESTAÇÃO APOIO		VEDAÇÃO		TALUDE	
ESTRADA		LANCIL		ÁRVORES ARBUSTOS	
SERVIENTIAS CAMINHOS		MURO ALVENARIA		CONSTRUÇÕES	
				POSTE EDIF. CTT	
				CAIXAS ESGOTO	
				MARCO ESTREMA	
				COTA DO TERRENO	55.48



Nome - INSTITUTO DE GESTÃO FINANCEIRA DA SEGURANÇA SOCIAL, IP
Local - **ESTRADA DA GRAÇA - SETUBAL**

ESCALA
1/500

DESENHO N 1

LEVANTAMENTO TOPOGRÁFICO
FREGUESIA DE SETÚBAL (S.º SEBASTIÃO) / CONCELHO DE SETÚBAL
Urbano Art. 11857 / Descrito Sob o N.º8913/20010201

HMCREIS
Trabalhos Topográficos
RUA DAS CASTANHOAS Nº39 4.º AB
2550 - 184 CADAVAL

Proj. P.º 211
N.º 2111
E-MAIL: hmcreis@gmail.com
TOPOGRAFIA E TRACAMENTO DE BARRIOS

RESERVA REB
DATA 30/04/2018